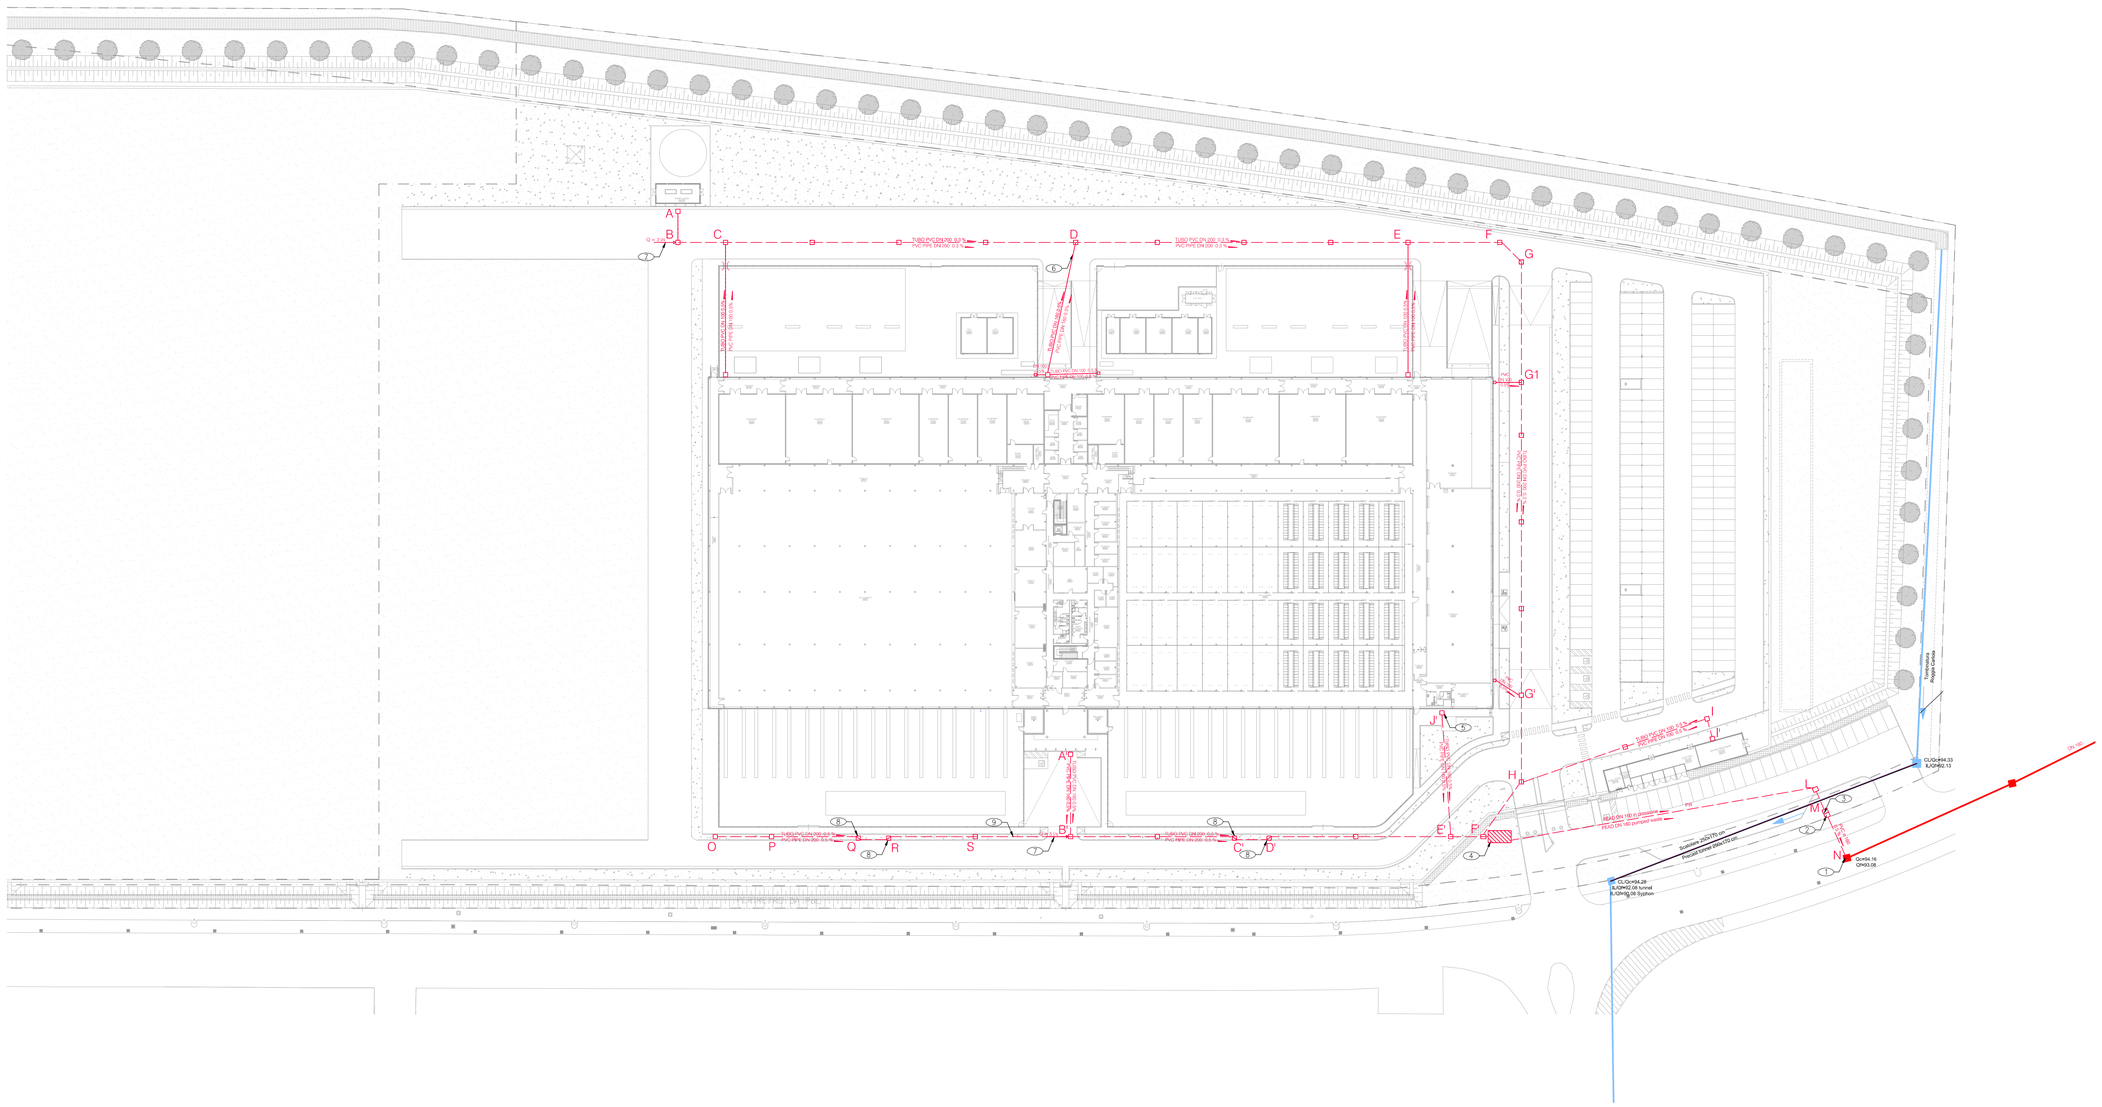
A
B
C
D
E
F
G
G1
G'
H
I
I'
J
L
M
N
O
P
Q
R
S
B'
C'
D'
E'
A'
TUBO PVC DN 200 0,3 %
PVC PIPE DIN 200 0,3 %

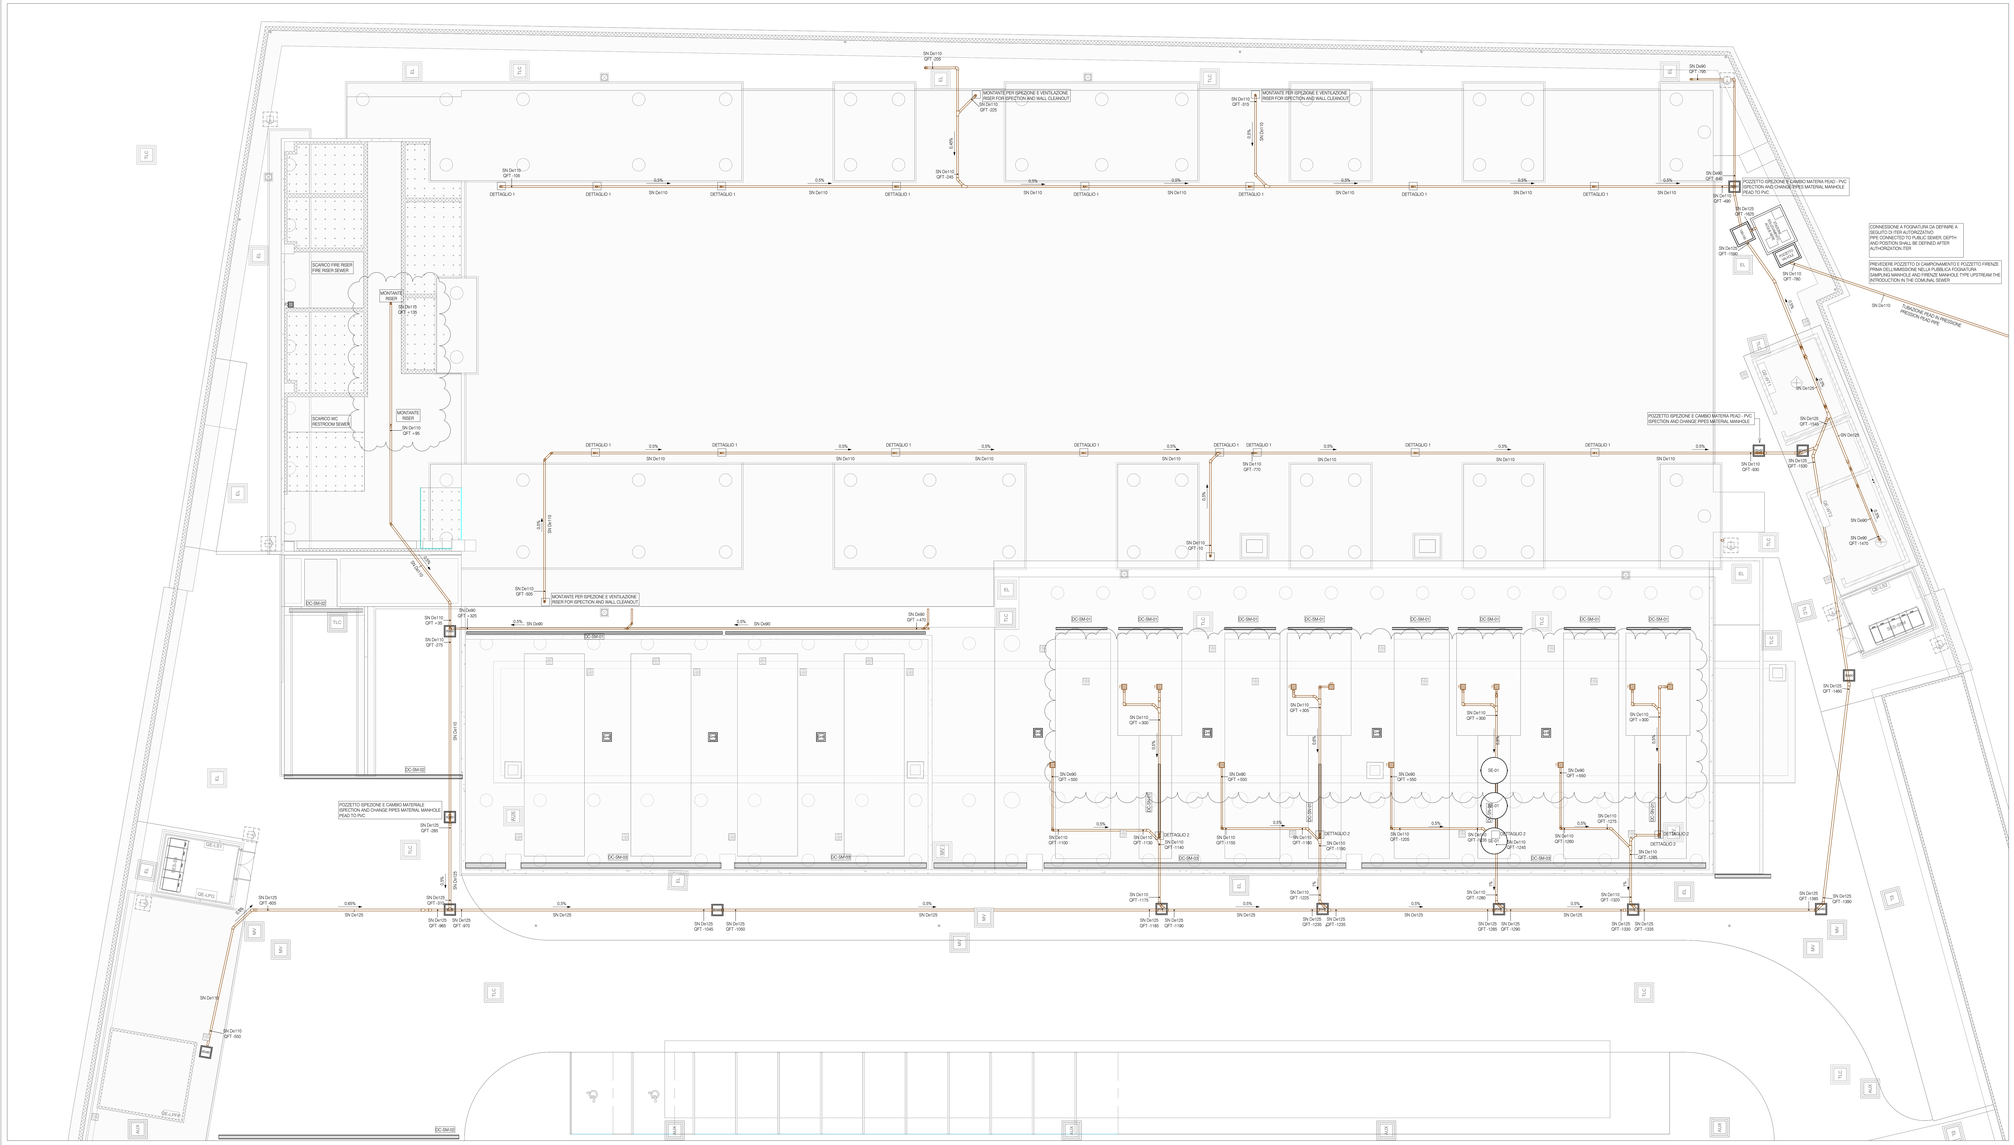

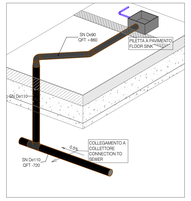

DETTAGLIO 1 - DETAIL 1

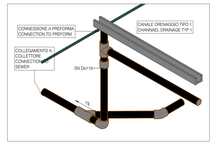

DETTAGLIO 2 - DETAIL 2

SIMBOLO	DESCRIZIONE
	ACQUE METEORICHE - TUBO CORRUGATO "ECOPAL" STORM WATER - "ECOPAL" CORRUGATED PIPES
	ACQUE OLEOSE - TUBO CORRUGATO "ECOPAL" OIL WATER - "ECOPAL" CORRUGATED PIPES
	SCARICO ACQUE NERE - TUBAZIONI IN PVC O PEAD SOIL WATER DRAINAGE - HDPE OR PVC PIPES
	TUBAZIONI CORRENTI IN PLATEA PIPES INSTALLED INTO FOUNDATION BED
PLAN	POZZETTO PLUVIALE 800x800 RAINWATER MANHOLE 800x800
OL	POZZETTO CARRABILE DI ISPEZIONE ACQUE OLEOSE OIL WATER MANHOLE
M	POZZETTO CARRABILE DI ISPEZIONE ACQUE METEORICHE RAINWATER MANHOLE
C	CADITOIA CARRABILE STRONI DRAIN MANHOLE
N	POZZETTO CARRABILE DI ISPEZIONE ACQUE NERE SEWER MANHOLE
DS	PILETTA DI SCARICO 340x340x170mm DRAIN MANHOLE 340x340x170mm
DS-SP	PILETTA DI SCARICO PER DRENAGGIO SPRINKLER DRAIN MANHOLE FOR SPRINKLER
DS-W-V-DRAIN	CANALE DI DRENAGGIO - WX - TIPO IMPIANTO 1/2 - TIPO GRIGLIA (TAV. DT-101) DRAINAGE CHANNEL - XX - SYSTEM - 1/2 - TYPO GRIGLIA (TAV. DT-101)
UAW	POZZETTO CON IDRANTINO DI LAVAGGIO MANHOLE WITH WASHING HYDRANT

GENERAL NOTES:
- DO NOT SCALE DRAWINGS
- ANY REPRODUCTION, USE OR MODIFICATION OF THE PROJECT IS STRICTLY FORBIDDEN
- ALL DIMENSIONS ARE IN mm UNLESS OTHERWISE
- COORDINATE WITH ALL UNDERGROUND SERVICES
- CONTRACTOR SHALL FIELD VERIFY SIZE AND LOCATIONS PRIOR TO START OF WORK. DIMENSIONS ARE IN mm

NOTE GENERALI:
- NON SCALARE I DISEGNI.
- QUALSIASI RIPRODUZIONE, USO O MODIFICA DEL PROGETTO E DEI DISEGNI È STRETTAMENTE VIETATA A MENO CHE AUTORIZZAZIONE DA PARTE DEL PROGETTISTA
- COORDINARE CON TUTTI GLI IMPIANTI INTERNAZIONALI
- CONTRACTOR VERIFICHERA DIMENSIONI E POSIZIONI IN CAMPO PRIMA DI COMINCIARE I LAVORI.
- LE QUOTE SONO ESPRESSE IN mm

NOTES:
- A MINIMUM 800 mm COVERAGE MUST BE GUARANTEED. MEASURED BETWEEN THE PIPE GENERATOR AND THE GROUND LEVEL
- WHERE NOT POSSIBLE IT IS NECESSARY TO PROVIDE ADEQUATE PROTECTION OF THE PIPES PROVIDE SIGNALING TAPE

NOTE:
- SE NON DISPONIBILE GARANTIRE UN RICOPRIMENTO MINIMO, MISURATO FRA LA GENERATRICE DEL TUBO ED IL MANUFATTO ESTERNO, ALMENO PARI A 800 mm
- DOVE NON POSSIBILE È NECESSARIO PREVEDERE UNA ADEGUATA PROTEZIONE DELLA TUBAZIONI
- PREVEDERE NASTRO DI SEGNALAMENTO TUBAZIONI

GENERAL NOTES
BOTTOM PIPE DIMENSIONS ARE REFFERED TO THE LEVEL +0.00 = +94.25 m ASL

NOTE GENERALI
IL FUNDO TUBO È RIFERITO ALLA QUOTA + 0.00 CHE CORRISPONDE ALL'ALTITUDINE 94.25 m SLM

LAYOUT NOTES
DATA HALL LAYOUT AND TECHNICAL ROOMS MAY BE CHANGED IN THE NEXT DESIGN PHASES

NOTA LAYOUT
NEGLI ELABORATI SONO INDICATI LAYOUT DI SALA E DISPOSIZIONE DI LOCALI TECNICI CHE POTRANNO SUBIRE VARIAZIONI NELLE SUCCESSIVE FASI DI PROGETTAZIONE

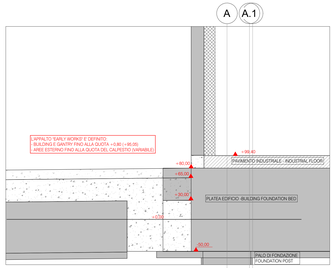

KEYPLAN QUOTE - DIMENSIONS KEYPLAN

N°	Data	Revisione
00	07/04/23	ISSUED
01	02/05/23	ISSUED

COMMITTENTE / CUSTOMER:

STACK INFRASTRUCTURE

Stack Emea - Italy S.p.A.
Via Marche, 8/10
Sizano (PV)

PROGETTAZIONE / DESIGN

Pro-Tec Milano S.r.l.
Via Amadeo, 48 - 20133 Milano
Tel. +39 / 02.45487206/5
info@protecmi.it - www.protecmi.it

Capitale sociale €150.000 i.v.
C.F. / P.IVA 03091570963

Certificazione ISO 9001 2015 n°01166
IAS Register

GENERAL CONTRACTOR:

PRATICHE AUTORIZZATIVE / PERMITS

L22
Lombardi22 srl
Via Lombardini 22 20143 Milano,Italia
T. +39 02 58 92 00 F. +39 02 83 23 1387
info@lombardi22.com
Sede legale: Via Lombardini 22 20143 Milano, Italia
Capitale sociale € 100.000 i.v. C.C.I.P. iva 05936050964
r.e.a. 1927696
Sistema di gestione qualità conforme alla UNI EN ISO 9001 :2008 Certificato : Nr 50 100 8819 rilv.TÜV Italia

PROGETTAZIONE OPERE CIVILI / CIVIL DESIGN

ARS3 INGEGNERIA ARCHITETTURA
Piazza del Popolo, 10
San Colombano al Lambro (MI)
ing.alberto.ozzola@gmail.com
338.3345478 - 03711.200793

PVC Pipe SN4 SDR 41
Tubazioni PVC SN4 SDR 41

	mm		
e	External diameter Diametro esterno	Internal diameter Diametro interno	Thickness Spessore
110	110	103.6	3.2
125	125	118.6	3.2

PVC Pipe SN8 SDR 34
Tubazioni PVC SN8 SDR 34

	mm		
e	External diameter Diametro esterno	Internal diameter Diametro interno	Thickness Spessore
160	160	150.6	4.7
200	200	188.2	5.9

Pression PEAD pipe PN 10 SDR 17
Tubi in pressione PEAD PN 10 SDR 17

	mm		
e	External diameter Diametro esterno	Internal diameter Diametro interno	Thickness Spessore
160	160	141	9.5

N

KEY PLAN

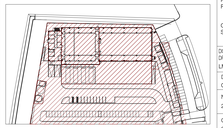

PROGETTO / PROJECT:
DATA CENTER MIL 01c
Via Marche, 8/10 - 27010 Sizano - Pavia

LIVELLO PROGETTAZIONE / DESIGN LEVEL
ESECUTIVO / EXECUTIVE DESIGN

TITOLO/DESCRIPTION:
PLANIMETRIA SOTTOSERVIZI
RETE ACQUE NERE

OVERALL UNDERGROUND PLAN
SEWER

DISEGNATO DA: DRAWN BY:	CONTR. DA CHECKED BY:	APPROVATO DA APPROVED BY:
LMT	LMT	CLL

DATA/DATE:	SCALA/SCALE:
07/04/2023	1:100

NOME FILE/FILENAME:
22-010-C-M-PL-102-01

COMESSA/JOB:	FORMATO/SHEET:
22-010	A0 =

TAVOLA/DRAWING:
C-M-PL-102